MĚSTSKÝ ÚŘAD ČESKÝ KRUMLOV
Stavební úřad
Kaplická 439, Český Krumlov, tel.: 380 766 801, 380 766 800

Sp. zn..: S-MUCK 63328/2010-Be
Č.j.: MUCK 11044/2011
Vyřizuje: Petra Benčová

Český Krumlov, dne 2.3.2011

ROZHODNUTÍ

ÚZEMNÍ ROZHODNUTÍ

Výroková část:

Stavební úřad Městského úřadu Český Krumlov, jako stavební úřad příslušný podle § 13 odst. 1 písm. f) zákona č. 183/2006 Sb., o územním plánování a stavebním řádu (stavební zákon), v platném znění, (dále jen "stavební zákon") v územním řízení posoudil podle § 84 až 92 stavebního zákona žádost o vydání rozhodnutí o změně využití území, žádost o vydání rozhodnutí o umístění stavby nebo zařízení (dále jen "rozhodnutí o umístění stavby"), žádost o upuštění od ohlášení terénních úprav a ohlášení stavby, které dne 10.12.2010 podala

Obec Chlumec, IČ 00665673, Chlumec 10, 382 32 Velešín

(dále jen "žadatel"), a na základě tohoto posouzení žadateli:

I. **Vydává** podle § 80 a 92 stavebního zákona a § 10 vyhlášky č. 503/2006 Sb., o podrobnější úpravě územního řízení, veřejnoprávní smlouvy a územního opatření,

r o z h o d n u t í o z m ě n ě v y u ž i t í ú z e m í :

" terénní úpravy pro zřízení víceúčelového hřiště"
Chlumec

na pozemcích parc. č. 154/9, 154/10, 154/11, 167/4, 2201/1 v katastrálním území Chlumec.

Plošné vymezení a určení nového využití území:

- víceúčelové hřiště s elastickým povrchem o půdorysných rozměrech 24,0 x 44,0 m
- hřiště bude využíváno pro sportovní využití obyvatel obce.

II. Stanoví podmínky pro změnu využití území:

1. Terénní úpravy pro zřízení víceúčelového hřiště o ploše 1.056 m^2 budou provedeny částech pozemků parc. č. 154/9, 154/10, 154/11, 167/4, 2201/1 v katastrálním území Chlumec.

III. Stanoví podle § 78 odst. 2 stavebního zákona, **že k provedení terénních úprav nebude vyžadovat ohlášení.**

IV. Stanoví podle § 10 odst. 4 vyhlášky č. 503/2006 Sb., o podrobnější úpravě územního řízení, veřejnoprávní smlouvy a územního opatření, **podmínky pro provedení terénních úprav**:

1. Terénní úpravy pro vybudování hřiště budou provedeny podle ověřené projektové dokumentace z data XI./2010, č.zakázky 01-11/2010, kterou vypracovala Helena Matějčková, ČKAIT 0200616, autorizoval Ing.arch. Jiří Skalický, ČKA 00205; případné změny nesmí být provedeny bez předchozího povolení stavebního úřadu.
2. Žadatel oznámí stavebnímu úřadu termín zahájení provádění terénních úprav.
3. Terénní úpravy budou dokončeny do 4 let ode dne nabytí právní moci tohoto rozhodnutí.
4. Terénní úpravy budou prováděny dodavatelsky, oprávněnou firmou na základě výběru stavebníka. Stavebník písemně oznámí zdejšímu stavebnímu úřadu nejpozději 15 dní před zahájením stavby název, adresu a sídlo dodavatele a jméno a adresu osoby, která bude zodpovědná za provádění prací, z důvodu kontroly oprávnění k provádění stavby.
5. Při provádění terénních úprav je nutno dodržovat předpisy týkající se bezpečnosti práce a technických zařízení, zejména zákon č. 309/2006 Sb., kterým se upravují další požadavky bezpečnosti a ochrana zdraví při práci v pracovněprávních vztazích a o zajištění bezpečnosti a ochrany zdraví při činnosti nebo poskytování služeb mimo pracovněprávní vztahy (zákon o zajištění dalších podmínek bezpečnosti a ochrany zdraví při práci, zejména § 3 zákona a část třetí, a dbát o ochranu zdraví osob na staveništi.
6. Dodavatel nesmí překročit povolený hygienický limit hluku stanovený Nařízením vlády č. 148/2006 Sb., o ochraně zdraví před nepříznivými účinky hluku a vibrací.
7. Terénní úpravy budou prováděny tak, aby se nepoškodily sousední objekty nebo porosty. Vzniklé škody budou nahrazeny nebo odstraněny na náklad investora. Prováděním terénních úprav nebudou znečišťovány veřejné komunikace.
8. Před zahájením terénních úprav musí žadatel zajistit vytýčení prostorové polohy odborně způsobilými osobami. Výsledky vytýčení musí být ověřeny úředně oprávněnými zeměměřickými inženýry.
9. Před zahájením terénních úprav zajistí žadatel vytýčení podzemních sítí. Žadatel odpovídá za to, že existující podzemní sítě nebudou stavbou poškozeny.
10. Kulturní vrstva půdy bude skryta z plochy 965 m² v tl. 20 cm. Kubatura skryté vrstvy bude činit cca 193 m³. Skrývka bude použita na zúrodnění pozemku. Deponace skrývky bude na pozemcích parc.č. 154/10, 154/11, max. do 1 roku. O deponovanou skrývku se bude stavebník starat podle zákona č. 334/1992 Sb., § 8, zejména je povinen zabezpečit skrývku před zcizením, zaplevelením a znehodnocením pevnými, kapalnými a plynnými látkami poškozující zemědělský půdní fond a jeho vegetační kryt, dále je stavebník povinen skrývat vrchní kulturní vrstvu odděleně od výkopové zeminy. Výkopová zemina bude použita k terénním úpravám v místě stavby. Doba deponování zeminy bude max. do doby dokončení terénních úprav. Skrytá zemina bude použita pro potřebu obce Chlumec, nejlépe v návaznosti na prováděnou skrývku. O činnostech související se skrývkou, přemístěním, rozprostřením či jiným využitím, uložením, ochrannou a ošetřováním skrývaných kulturních vrstev půdy povede žadatel protokol (pracovní deník), v němž se uvádějí všechny skutečnosti rozhodné pro posouzení správnosti, úplnosti a účelnosti využíváním těchto zemin.
11. Zařízení staveniště bude provedeno a provozováno v souladu s § 24e vyhl. č. 501/2006 Sb., v platném znění, a bude zřízeno na pozemcích stavebníka. V případě využití jiných pozemků pro zařízení staveniště, bude toto předem smluvně dojednáno s jejich vlastníky.
12. Veškeré pozemky dotčené stavbou nebo zařízením staveniště budou uvedeny do původního stavu. Případné škody vzniklé na pozemcích budou odstraněny na náklad stavebníka nebo budou vlastníkům pozemků stavebníkem uhrazeny. Před zahájením prací budou dotčené pozemky protokolárně předány stavebníkovi (nebo dodavateli stavebních prací) a po ukončení stavby budou pozemky protokolárně převzaty zpět.
13. Původce odpadů (dodavatel stavby) bude v době výstavby dodržovat všechny platné zákony a předpisy z oblasti odpadového hospodářství, zejména § 16 zákona 185/2001 Sb. o odpadech a o změně některých dalších zákonů, v platném znění (dále jen "zákon o odpadech"). Odpady, které sám nemůže využít nebo odstranit (§ 16 odst. 1 písm. c) zákona o odpadech), převést do vlastnictví pouze osobě oprávněné k jejich převzetí podle § 12 odst. 3, a to buď přímo, nebo prostřednictvím k tomu zřízené právnické osoby. S odpady lze nakládat pouze v zařízeních k tomu určených (§ 12 odst. 2 zákona o odpadech). O vyprodukovaných odpadech bude vedena jednoduchá evidence v souladu s § 21 vyhlášky MŽP č. 383/2001 Sb., o podrobnostech nakládání s odpady.

V. Vydává podle § 79 a 92 stavebního zákona a § 9 vyhlášky č. 503/2006 Sb., o podrobnější úpravě územního řízení, veřejnoprávní smlouvy a územního opatření,

r o z h o d n u t í o u m í s t ě n í s t a v b y :

"související stavby pro víceúčelové hřiště"
Chlumec

(dále jen "stavba") na pozemku parc. č. 154/9, 154/10, 154/11, 167/4, 430/1, 2201/1 v katastrálním území Chlumec.

Druh a účel umisťované stavby:

- sklad nářadí, opěrné zídky, drenážní systém s odvodňovacím úžlabím, vodovodní přípojka, přípojka splaškové kanalizace, venkovní osvětlení, oplocení, úprava polní cesty - přeložka účelové komunikace
- stavby související s vybudováním víceúčelového hřiště.

Umístění stavby na pozemku:

- dle přiložené situace

Vymezení území dotčeného vlivy stavby:

- Vlivem provádění prací může dojít ke krátkodobému zhoršení životního prostředí obyvatel a návštěvníků obce způsobeném zejména narušením místních komunikací a zvýšenou hlučností a prašností od stavebních mechanismů. Tyto negativní vlivy lze ze strany dodavatele stavby minimalizovat použitím vhodných mechanismů a rozvržením pracovních činností. Realizovaná stavba nebude mít v konečném důsledku negativní vliv na životní prostředí.

VI. Stanoví podmínky pro umístění stavby:

1. Stavba skladu nářadí bude umístěna na částech pozemků parc. č. 2201/1, 167/4, 154/9, 154/10 v obci Chlumec a katastrálním území Chlumec, od severní hrany hřiště bude odsazen 4,0 m tak, jak je zakresleno na přiloženém situačním výkrese.
2. Pro uskutečnění umisťované stavby skladu nářadí se jako stavební pozemek vymezuje část pozemků parc. č. pozemků parc. č. 2201/1, 167/4, 154/9, 154/10 v katastrálním území Chlumec o zastavěné ploše 24 m².
3. Objekt skladu nářadí bude dřevěný, přízemní, nepodsklepený, půdorysného tvaru obdélníka. Bude zastřešen sedlovou střechou o sklonu 30° - 45°, s krytinou z pálených nebo betonových tašek v odstínu červené, zelené nebo šedé barvy, lze použít i krytinu z asf.šindele uvedeného odstínu. Výška hřebene bude max. 6,0 m od upraveného terénu. Objekt bude opatřen okapními žlaby a svody.
4. Vytápění skladu nebude řešeno.
5. Dešťové vody ze skladu budou svedeny na pozemek žadatele tak, aby nedocházelo k podmáčení sousedních pozemků.
6. Opěrné zídky budou umístěny na pozemku parc.č. 154/10, budou tvořit úrovně ploch před skladem nářadí a plochy odpočinkové. Budou tvořeny betonovými tvarovkami systému KB blok – GEOSTONE v přírodní povrchové úpravě. Výška jednotlivých úrovní zídek bude v linii severně svažujícího se terénu, cca 0,8 m na každé „terase“.
7. Drenážní systém bude proveden tak, aby v co možná největší míře odváděl dešťovou vodu z plochy hřiště. Drenážní sběrné trubky budou svahovány ke střední příčné ose hřiště a odtud sběrným drenem k západními okraji plochy, odkud budou svedeny do obvodového drenu na jižní a západní straně hřiště. Odtud drenáže vyústí do sběrné vsakovací jímky, ze které bude dál proveden vsakovací drenážní systém pod úroveň odpočinkové plochy severně od hřiště. Zde bude provedením drenážního systému zajištěno vsakování do terénu na pozemku žadatele. Svodná drenáž bude uložena do spodních vrstev odvodňovacího úžlabí na jižní a západní straně hřiště.

8. Vodovodní přípojka v délce 128,0 m bude napojena na stávající vodovodní řad na pozemku parc.č. 2201/1 a bude uložena do pozemku parc.č. 2201/1. Bude ukončena v prostoru skladu nářadí.
9. Přípojka splaškové kanalizace v délce 125,0 m bude odvádět odpadní vody ze skladu nářadí a bude napojena do stávající šachty na pozemku parc.č. 2201/1.
10. Stavba bude napojena na nové kabelové vedení NN ze stávajících rozvodů NN do nové kabelové skříně. Investorem nového kabelové vedení ze stávajících rozvodů NN do nové kabelové skříně bude provozovatel distribuční soustavy. Z nové kabelové skříně budou napojeny rozvody elektroinstalace skladu nářadí a venkovní osvětlení - 4 ks stožárů umístěné v rozích hřiště.
11. Oplocení hřiště bude v linii obvodové hrany hřiště, bude do výšky 4,0 m, bude tvořeno silonovou sítí zelené barvy s oky 4,5 cm, síť bude uchycena mezi ocelové pozinkované sloupy.
12. Stavba bude přístupná ze stávají místní účelové komunikace na pozemku parc.č. 2201/1. V rámci stavby bude provedena úprava trasy této komunikace, a to podél západní strany hřiště na pozemcích parc.č. 430/1, 2201/1. Komunikace bude šířky 3,0 m, s oboustrannými krajnicemi šířky 1,5 m, se dvěma výhybnami. Bude mít povrch z asfalt. recykláže.
13. Navrhovaná úprava - přeložka obslužné komunikace je dopravní stavbou, k jejímuž povolení je příslušný silniční správní úřad odboru dopravy a silničního hospodářství Městského úřadu Český Krumlov. Projektová dokumentace dopravní stavby bude zpracována dle vyhl.č. 146/2008 Sb., o rozsahu a obsahu projektové dokumentace dopravních staveb, a bude silničnímu správnímu úřadu předložena ve třech identických vyhotoveních a bude opatřena autorizačním razítkem projektanta oprávněného k projektování dopravních staveb.

VII. Stanoví podle § 78 odst. 2 stavebního zákona, **že k provedení staveb kanalizační a vodovodní přípojky nebude vyžadovat ohlášení.**

VIII. Stanoví podle § 9 odst. 3 vyhlášky č. 503/2006 Sb., o podrobnější úpravě územního řízení, veřejnoprávní smlouvy a územního opatření, **podmínky pro provedení stavby kanalizační a vodovodní přípojky**:

1. Stavba bude provedena podle ověřené projektové dokumentace z data XI./2010, č.zakázky 01-11/2010, kterou vypracovala Helena Matějčková, ČKAIT 0200616, autorizoval Ing.arch. Jiří Skalický, ČKA 00205; případné změny nesmí být provedeny bez předchozího povolení stavebního úřadu.
2. Žadatel oznámí stavebnímu úřadu termín zahájení stavby.
3. Žadatel oznámí stavebnímu úřadu tyto fáze výstavby pro kontrolní prohlídky stavby:
   a) dokončení stavby.
4. Stavba bude dokončena do 4 let ode dne nabytí právní moci tohoto rozhodnutí.
5. Stavba bude prováděna dodavatelsky, oprávněnou firmou na základě výběru stavebníka. Stavebník písemně oznámí zdejšímu stavebnímu úřadu nejpozději 15 dní před zahájením stavby název, adresu a sídlo dodavatele a jméno a adresu osoby, která bude zodpovědná za provádění prací, z důvodu kontroly oprávnění k provádění stavby.
6. Při provádění stavby je nutno dodržovat předpisy týkající se bezpečnosti práce a technických zařízení, zejména zákon č. 309/2006 Sb., kterým se upravují další požadavky bezpečnosti a ochrana zdraví při práci v pracovněprávních vztazích a o zajištění bezpečnosti a ochrany zdraví při činnosti nebo poskytování služeb mimo pracovněprávní vztahy (zákon o zajištění dalších podmínek bezpečnosti a ochrany zdraví při práci, zejména § 3 zákona a část třetí, a dbát o ochranu zdraví osob na staveništi.
7. Dodavatel stavby nesmí překročit povolený hygienický limit hluku stanovený Nařízením vlády č. 148/2006 Sb., o ochraně zdraví před nepříznivými účinky hluku a vibrací.
8. Stavba bude prováděna tak, aby se nepoškodily sousední objekty nebo porosty. Vzniklé škody budou nahrazeny nebo odstraněny na náklad investora. Stavbou nebudou znečišťovány veřejné komunikace.
9. Před zahájením stavby musí žadatel zajistit vytýčení prostorové polohy odborně způsobilými osobami. Výsledky vytýčení musí být ověřeny úředně oprávněnými zeměměřickými inženýry.

10. Před zahájením stavby zajistí žadatel vytýčení podzemních sítí. Stavebník odpovídá za to, že existující podzemní sítě nebudou stavbou poškozeny.
11. Zařízení staveniště bude provedeno a provozováno v souladu s § 24e vyhl. č. 501/2006 Sb., v platném znění, a bude zřízeno na pozemcích stavebníka. V případě využití jiných pozemků pro zařízení staveniště, bude toto předem smluvně dojednáno s jejich vlastníky.
12. Veškeré pozemky dotčené stavbou nebo zařízením staveniště budou uvedeny do původního stavu. Případné škody vzniklé na pozemcích budou odstraněny na náklad stavebníka nebo budou vlastníkům pozemků stavebníkem uhrazeny. Před zahájením prací budou dotčené pozemky protokolárně předány stavebníkovi (nebo dodavateli stavebních prací) a po ukončení stavby budou pozemky protokolárně převzaty zpět.
13. Původce odpadů (dodavatel stavby) bude v době výstavby dodržovat všechny platné zákony a předpisy z oblasti odpadového hospodářství, zejména § 16 zákona 185/2001 Sb. o odpadech a o změně některých dalších zákonů, v platném znění (dále jen "zákon o odpadech"). Odpady, které sám nemůže využít nebo odstranit (§ 16 odst. 1 písm. c) zákona o odpadech), převést do vlastnictví pouze osobě oprávněné k jejich převzetí podle § 12 odst. 3, a to buď přímo, nebo prostřednictvím k tomu zřízené právnické osoby. S odpady lze nakládat pouze v zařízeních k tomu určených (§ 12 odst. 2 zákona o odpadech). O vyprodukovaných odpadech bude vedena jednoduchá evidence v souladu s § 21 vyhlášky MŽP č. 383/2001 Sb., o podrobnostech nakládání s odpady.
14. Při provádění zemních nebo jiných prací, které mohou ohrozit předmětné distribuční a sdělovací zařízení, jste povinni dle zákona č. 309/2006 Sb., a nařízení vlády č. 591/2006 Sb., učinit veškerá opatření, aby nedošlo ke škodám na rozvodném zařízení, na majetku nebo na zdraví osob elektrickým proudem, zejména tím, že bude zajištěno:
    1. V OP elektrické stanice, nadzemního a podzemního vedení budou při realizaci uděleného souhlasu přiměřeně dodrženy podmínky dle § 46 odst. 8 zákona č. 458/2000 Sb., v platném znění, kde se konstatuje, že v OP těchto rozvodných zařízení je zakázáno pod písmeny:
    c) provádět činnosti, které by mohly ohrozit spolehlivost a bezpečnost provozu těchto zařízení nebo ohrozit život, zdraví či majetek osob
    d) provádět činnosti, které by znemožňovaly nebo podstatně znesnadňovaly přístup k těmto zařízením
    2. Po dokončení stavby připomínáme, že v OP zařízení je dále zakázáno:
    a) zřizovat bez souhlasu vlastníka těchto zařízení stavby či umisťovat konstrukce a jiná podobná zařízení, jakož i uskladňovat hořlavé a výbušné látky
    b) provádět bez souhlasu jeho vlastníka zemní práce
    c) u nadzemního vedení nechávat růst porosty nad výšku 3 m
    d) u podzemního vedení vysazovat trvalé porosty a přejíždět vedení mechanizmy o celkové hmotnosti nad 6t.
    3. Veškerá stavební činnost v OP elektrické stanice VN/NN, nadzemního vedení VN, podzemního vedení VN a NN, bude před jejím zahájením konzultována s příslušnou Regionální správou (dále jen RS), která stanoví bezpečnostní opatření pro práce v OP příslušného rozvodného zařízení dle platné ČSN EN 50 110-1. Veškerá stavební činnost v OP nadzemního a podzemního vedení VVN bude před jejím zahájením konzultována s útvarem Primární technologie. Stavební činnost v OP sdělovacího podzemního vedení bude konzultována s útvarem Sekundární technologie.
    4. Veškeré práce s mechanizací, jejichž části se za provozu mohou přiblížit k vodičům v OP nadzemního vedení 22 kV a výkopové práce v OP podzemního vedení 22 kV, je nutno provádět za beznapěťového stavu vedení a vypnutí požadujeme objednat nejméně 25 kalendářních dnů předem. Práce s mechanizací v OP vedení 110 kV je nutno provádět za beznapěťového stavu vedení a vypnutí požadujeme objednat nejpozději do 10 dne předchozího měsíce.
    5. Objednání přesného vytýčení trasy kabelu v terénu provozovatelem zařízení a to nejméně 14 dnů před zahájením prací v blízkosti podzemního kabelového vedení. V případě, že nebude možné trasu kabelu bezpečně určit, je investor zemních prací povinen provést výkop nezbytného počtu ručně kopaných sond podle pokynů zaměstnanců ECZR. Vytýčení kabelů zajistí p.Černý 380374220.
    6. Uhrazení veškerých nákladů na práce vyvolané stavbou investorem akce, není-li písemnou dohodou stanoveno jinak.
    7. Provádění zemních prací v OP kabelu výhradně klasickým ručním nářadím bez použití jakýchkoli mechanismů s nejvyšší opatrností, nebude-li provozovatelem zařízení stanoveno jinak.
    8. Vhodné zabezpečení obnaženého kabelu (podložení, vyvěšení, ...), aby nedošlo k jeho poškození poruchou nebo nepovolanou osobou a označení výstražnými tabulkami, bude provedeno podle pokynů pracovníka ECZR. Další podmínky pro zabezpečení našeho zařízení si vyhrazujeme při

vytýčení nebo po jeho odkrytí.
9. Přizvání zástupce ECZR ke kontrole křižovatek a souběhů před záhozem výkopu. O kontrole bude proveden zápis do montážního nebo stavebního deníku. Při nedodržení této podmínky, budou poruchy vzniklé na zařízení odstraňovány na náklady investora stavby.
10. Neporušení stability podpěrných bodů nadzemního vedení a nenarušení podzemního uzemňovacího vedení.
11. Neprodlené ohlášení jakéhokoliv poškození distribučního a sdělovacího zařízení v provozování ECZR na telefonní číslo 800 225 577.

15. Při stavbě budou dodrženy podmínky pro provádění stavebních prací v blízkosti vedení Sítě elektronických komunikací společnosti Telefónica O2 Czech Republic, a.s. (SEK) dle vyjádření ze dne 6.4.2010 č.j. 37635/10/CCB/M00: při provádění stavebních nebo jiných prací je stavebník nebo jím pověřený subjekt povinen učinit nezbytné opatření, aby nedošlo k ohrožení nebo poškození SEK, a je srozuměn s tím, že:
a) SEK jsou součástí veřejné komunikační sítě, jsou zajišťovány ve veřejném zájmu, a jsou chráněny právními předpisy. Ochranné pásmo podzemního komunikačního vedení činí 1,5 m po stranách krajního vedení.
b) Při činnostech v blízkosti vedení SEK je povinen respektovat ochranná pásma podzemního vedení sítě elektronických komunikací (dále "PVSEK") a nadzemního vedení sítě elektronických komunikací (NVSEK) tak, aby nedošlo k poškození nebo k zamezení přístupu k vedení. Při křížení nebo souběhu zemních prací s PVSEK dodrží ČSN 73 6005 "Prostorová úprava vedení technického vybavení" v platném znění, ČSN 33 21 60 "Předpisy pro ochranu sdělovacích vedení a zařízení před nebezpečnými vlivy trojfázových vedení VN, VVN a ZVN" a dále ČSN 33 2000-5-54 "Uzemnění a ochranné vodiče".
c) Před započetím zemních prací zajistí vyznačení trasy PVSEK na terénu podle obdržené polohopisné dokumentace. S vyznačenou trasou PVSEK prokazatelně seznámit pracovníky, kteří budou stavební práce provádět (Nařízení vlády č. 591/2006 Sb., požadavky na bezpečnost a ochranu zdraví při práci na staveništích, § 3 bod b.1., příloha č.3, kap.II. čl. 1., 4. a 5.).
d) V případě provádění prací v objektu je povinen provést průzkum technické infrastruktury - vnějších i vnitřních vedení SEK na omítce i pod ní (Nařízení vlády č. 591/2006 Sb., požadavky na bezpečnost a ochranu zdraví při práci na staveništích, § 3 bod b.5., příloha č.3, kap.XII. čl. 1.).
e) Upozorní pracovníky, kteří budou provádět zemní práce na staveništi, aby v případě potřeby zjistili hloubkové uložení PVSEK příčnými sondami. Upozornit je také na možnou odchylku +/- 30 cm mezi skutečným uložením PVSEK a polohovými údaji ve výkresové dokumentaci. Dále je upozorní, aby ve vzdálenosti min. 1,5 m od krajních vedení vyznačené trasy PVSEK nepoužívali žádných mechanizačních prostředků nebo nevhodného nářadí a aby při provádění prací v těchto místech dbali nejvyšší opatrnosti.
f) Při zjištění zásadního rozporu mezi údaji v projektové dokumentaci a skutečností zastaví práce a věc oznámí zaměstnanci společnosti Telefónica O2 Czech Republic a.s. pověřeného ochranou sítě (POS). V prováděných pracích je oprávněn pokračovat až po projednání a schválení dalšího postupu stanoveného POS.
g) Při provádění zemních prací v blízkosti PVSEK postupuje tak, aby nedošlo ke změně hloubky uložení nebo prostorového uspořádání komunikační sítě. Odkryté vedení zabezpečit proti poškození, odcizení a prověšení.
h) V místech, kde úložný kabel vystupuje ze země do budovy, rozváděče, na sloup apod. je povinen vykonávat zemní práce velmi opatrně kvůli ubývajícímu krytí nad PVSEK. Výkopové práce v blízkosti sloupů NVSEK je povinen provádět v takové vzdálenosti, aby nedošlo k narušení jejich stability (Nařízení vlády č. 591/2006 Sb., požadavky na bezpečnost a ochranu zdraví při práci na staveništích, § 3 bod b.1., příloha č.3, kap.IV. čl. 3. a 4.).
i) Dojde-li při provádění zemních prací k odkrytí PVSEK, vyzvat POS ke kontrole vedení před zakrytím. Až po následné kontrole je oprávněn provést zához. |j) Pomocná zařízení (patníky, kontrolní měřící objekty, označníky, nadložní lana, uzemňovací soustavy, podpěry, stožáry, střešníky, konzoly apod.), které jsou součástí vedení, není oprávněn ani dočasně využívat k jiným účelům a taková zařízení nesmí být dotčena ani přemístěna.
k) Trasu PVSEK mimo vozovku není oprávněn přejíždět vozidly nebo stavební mechanizací do doby, než bude vedení zabezpečeno proti mechanickému poškození. Způsob mechanické ochrany trasy PVSEK je povinen projednat s POS. Při přepravě vysokého nákladu nebo mechanizace pod trasou NVSEK je povinen respektovat výšku vedení nad zemí.

l) Na trase PVSEK (včetně ochranného pásma) není oprávněn měnit niveletu terénu, vysazovat trvalé porosty ani měnit rozsah zpevněných ploch (např. komunikací, parkovišť, vjezdů aj.).
m) Manipulační a skladové plochy je povinen zřizovat v takové vzdálenosti od NVSEK, aby se při výkonu prací v těchto prostorách nemohly osoby ani mechanizace přiblížit k vedení na vzdálenost < než 1 m (čl. 275, ČSN 34 2100).
n) Je povinen obrátit se na POS v průběhu stavby, a to ve všech případech, kdyby i nad rámec těchto podmínek ochrany mohlo dojít ke střetu stavby se SEK.
o) Je povinen každé zjištěné nebo způsobené poškození, příp. odcizení vedení SEK neprodleně oznámit Poruchové službě společnosti Telefónica O2 Czech Republic, a.s., na tel.č. 800184184.

Účastníci řízení, na něž se vztahuje rozhodnutí správního orgánu:

Obec Chlumec, Chlumec 10, 382 32 Velešín

Odůvodnění:

Dne 10.12.2010 podal žadatel žádost o vydání rozhodnutí o změně využití území, o umístění stavby a současně podal žádost o upuštění od ohlášení terénních úprav a ohlášení stavby.

Protože žádost nebyla úplná a nebyla doložena všemi podklady a stanovisky potřebnými pro její řádné posouzení, byl žadatel dne 15.12.2010 vyzván k doplnění žádosti a řízení bylo přerušeno. Žádost byla doplněna ke dni 10.1.2011.

Stavební úřad oznámil zahájení územního řízení známým účastníkům řízení a dotčeným orgánům. K projednání žádosti současně nařídil veřejné ústní jednání na den 28.2.2011, o jehož výsledku byl sepsán protokol. K jednání se dostavili pouze zástupci obce a silničního správního úřadu.

K žádosti byly předloženy stanoviska a vyjádření:
- Vyjádření spol. E.ON Distribuce a.s. k žádosti připojení stavby k distribuční soustavě
- Vyjádření spol. E.ON Česká republika, s.r.o., České Budějovice k existenci zařízení distribuční soustavy (el.síť) v zájmovém území stavby
- Vyjádření spol. Telefónica O2 Czech Republic, a.s. České Budějovice k existenci sítě elektronických komunikací v zájmovém území stavby
- Závazné stanovisko orgánu ochrany zeměd.půdního fondu – souhlas s trvalým odnětím zemědělské půdy ze ZPF - MěÚ Český Krumlov
- Koordinované závazné stanovisko MěÚ Český Krumlov, odbor životního prostředí a zemědělství
- Závazné stanovisko orgánu ochrany veřejného zdraví – KHS Jihočeského kraje, územní pracoviště Český Krumlov
- Zákres vodovodního a kanalizačního řadu v zájmovém území stavby

Stavební úřad zajistil vzájemný soulad předložených závazných stanovisek dotčených orgánů vyžadovaných zvláštními předpisy a jejich požadavky zahrnul do podmínek rozhodnutí.

Účastníci řízení - další dotčené osoby: Telefónica O2 Czech Republic, a.s., DLSS České Budějovice, E.ON Česká republika, s. r. o., Zdeňka Herálová, Jan Herál, Jana Mojžíšová, Mgr. Jiří Červený, Alena Reichlová.

Vypořádání s návrhy a námitkami účastníků: Účastníci neuplatnili návrhy a námitky.

Vyhodnocení připomínek veřejnosti: připomínky veřejnosti nebyly podány.

Vypořádání s vyjádřeními účastníků k podkladům rozhodnutí: Účastníci se k podkladům rozhodnutí nevyjádřili.

Umístění stavby je v souladu se schválenou územně plánovací dokumentací Obce Chlumec. Umístění stavby vyhovuje obecným požadavkům na využívání území, záměr je v souladu s požadavky na veřejnou dopravní a technickou infrastrukturu.

Podle § 96 odst. 2 stavebního zákona jsou objekt skladu nářadí, opěrných zídek, veřejného osvětlení a oplocení stavby, které nevyžadují stavební povolení ani ohlášení podle § 103 stavebního zákona.

Stavební úřad rozhodl, jak je uvedeno ve výroku rozhodnutí, za použití ustanovení právních předpisů ve výroku uvedených.

Upozornění:

Stavební úřad po právní moci rozhodnutí předá ověřenou dokumentaci žadateli, případně obecnímu úřadu, jehož územního obvodu se umístění stavby týká, není-li sám stavebním úřadem, popřípadě též speciálnímu stavebnímu úřadu.

Rozhodnutí má podle § 93 odst. 1 stavebního zákona platnost 2 roky. Podmínky rozhodnutí o umístění stavby platí po dobu trvání stavby či zařízení, nedošlo-li z povahy věci k jejich konzumaci.

O zahájení prací na stavbách osvobozených od povolení je povinen v dostatečném předstihu informovat osoby těmito pracemi přímo dotčené.

Poučení účastníků:

Proti tomuto rozhodnutí se lze odvolat do 15 dnů ode dne jeho oznámení k odboru region. rozvoje, územ. plánování, staveb. řádu a investic Krajského úřadu Jihočeského kraje v Českých Budějovicích podáním u zdejšího správního orgánu.

Odvolání se podává s potřebným počtem stejnopisů tak, aby jeden stejnopis zůstal správnímu orgánu a aby každý účastník dostal jeden stejnopis. Nepodá-li účastník potřebný počet stejnopisů, vyhotoví je správní orgán na náklady účastníka.

Odvoláním lze napadnout výrokovou část rozhodnutí, jednotlivý výrok nebo jeho vedlejší ustanovení. Odvolání jen proti odůvodnění rozhodnutí je nepřípustné.

Johana H A N U Š O V Á
vedoucí stavebního úřadu

Poplatek:

Správní poplatek podle zákona č. 634/2004 Sb., o správních poplatcích, v platném znění, položky 18 písm. a) ve výši 1000 Kč byl zaplacen.

Příloha:

- Ověřený situační výkres

Obdrží:

- účastníci územního řízení podle § 85 odst. 1 (doručenky)

1. Obec Chlumec, IDDS: 9dsbun9

- účastníci územního řízení podle § 85 odst. 2 (veřejnou vyhláškou)

- Telefónica O2 Czech Republic, a.s., DLSS České Budějovice, IDDS: d79ch2h
- E.ON Česká republika, s. r. o., IDDS: 3534cwz
- Zdeňka Herálová, Markvartice č.p. 8, Zubčice, 382 32 Velešín
- Jan Herál, Na Hvízdalce č.p. 492, 382 32 Velešín
- Jana Mojžíšová, Chlumec č.p. 10, 382 01 Chlumec

- Mgr. Jiří Červený, Heydukova č.p. 538/14, České Budějovice 7, 370 01 České Budějovice 1
- Alena Reischlová, Dělnická č.p. 140, 373 81 Kamenný Újezd

- na vědomí:

2. Městský úřad Český Krumlov, odbor životního prostředí a zemědělství, Kaplická č.p. 439, Horní Brána, 381 01 Český Krumlov 1
3. Městský úřad Český Krumlov, odbor dopravy a silničního hospodářství, Kaplická č.p. 439, Horní Brána, 381 01 Český Krumlov 1
4. Hasičský záchranný sbor Jihočeského kraje, územní odbor Český Krumlov, IDDS: ph9aiu3
5. Krajská hygienická stanice Jihočeského kraje se sídlem v Českých Budějovicích, územní pracoviště Český Krumlov, IDDS: agzai3c

Toto rozhodnutí musí být vyvěšeno na úřední desce Obce Chlumec a na úřední desce stavebního úřadu, který vede řízení. Patnáctým dnem po vyvěšení se oznámení podle § 25 odst. 2 správního řádu považuje za doručené, byla-li v této lhůtě splněna povinnost zveřejnění způsobem umožňujícím dálkový přístup.

Vyvěšeno dne .....

razítko a podpis orgánu, který potvrzuje vyvěšení

Toto rozhodnutí musí být též zveřejněno způsobem umožňujícím dálkový přístup - na elektronické úřední desce příslušné obce a na elektronické úřední desce stavebního úřadu, který vede řízení, po dobu 15 dnů.

Na elektronické úřední desce zveřejněno ode dne …….

razítko a podpis orgánu, který je zodpovědný za zveřejnění

Po uplynutí lhůty zašle Obec Chlumec potvrzené rozhodnutí zpět stavebnímu úřadu v Českém Krumlově.

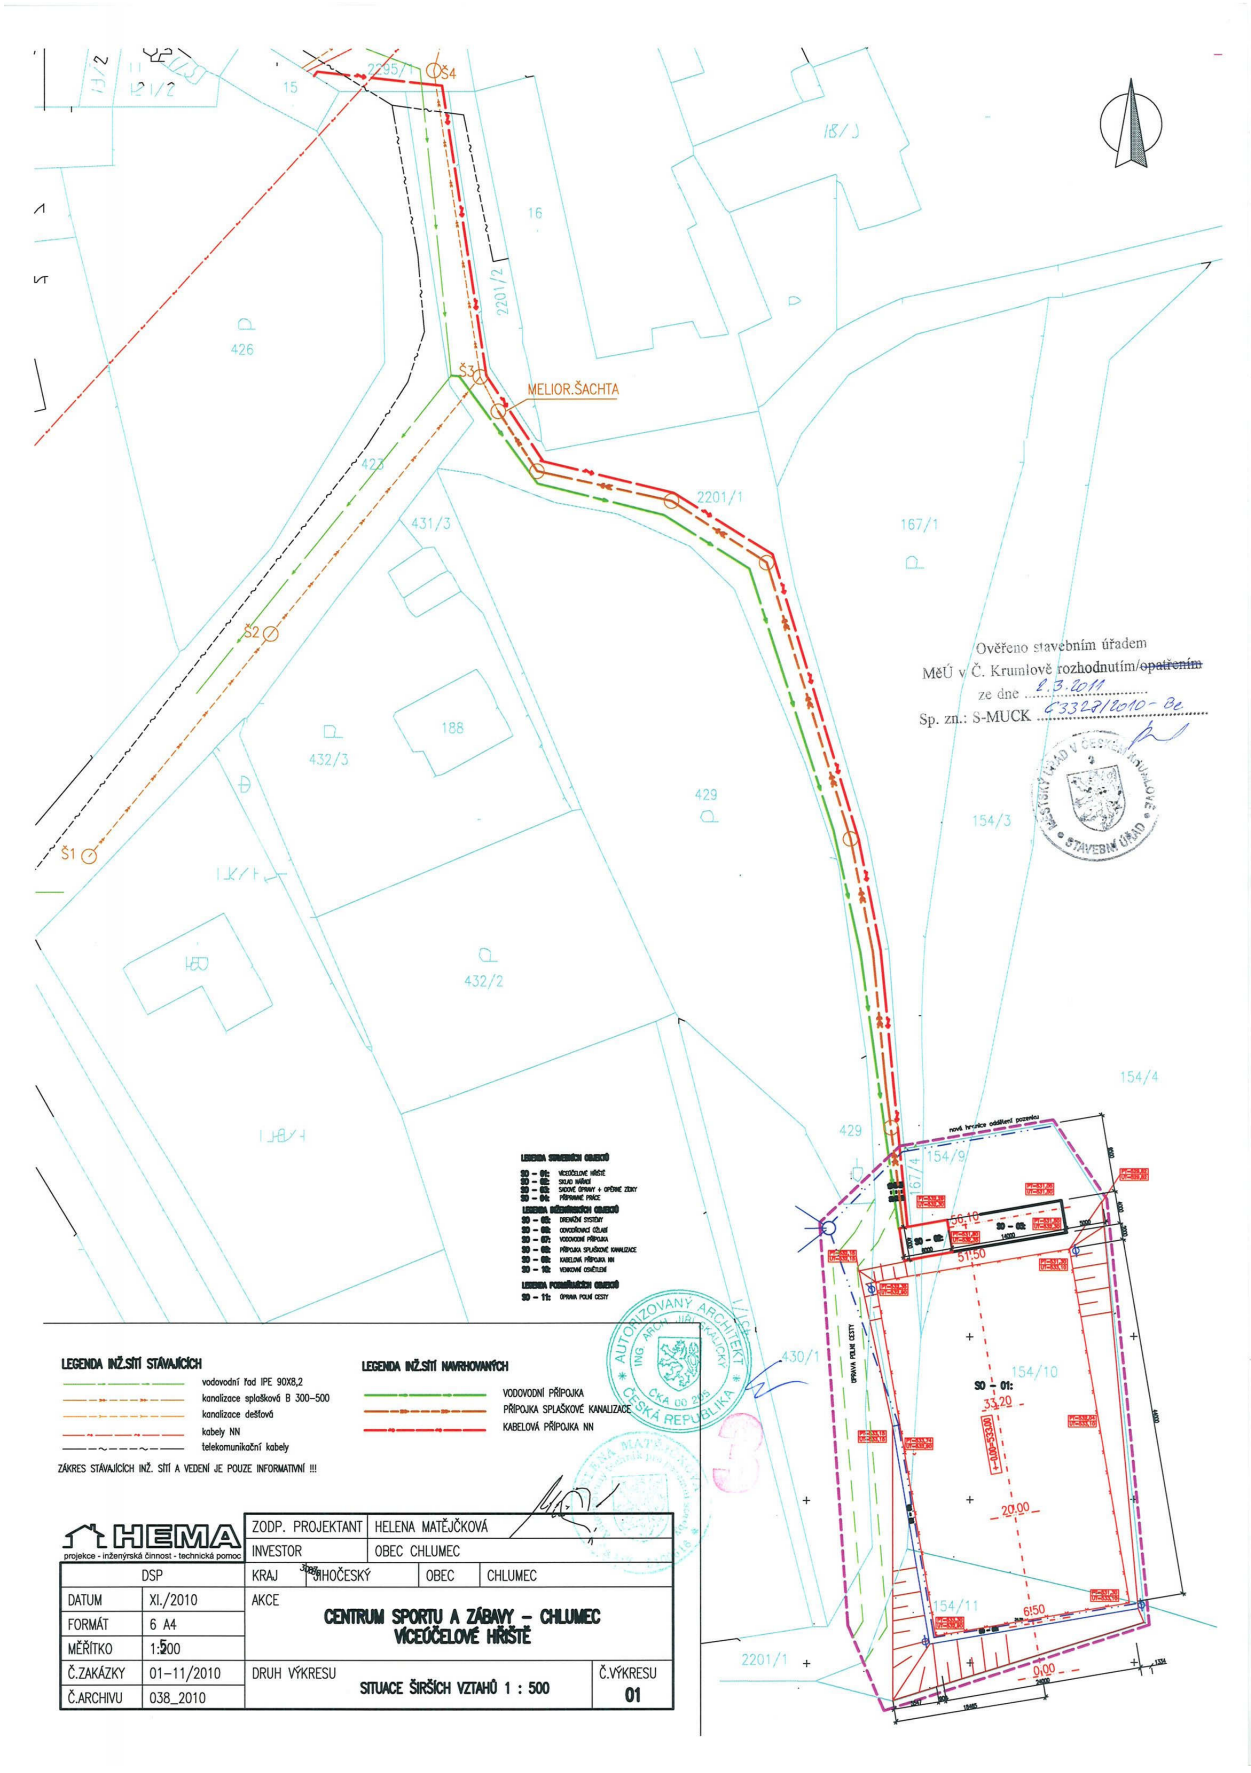
MELIOR.ŠACHTA
Š1
Š2
Š3
Š4
2201/1
2201/2
2195/1
426
423
431/3
432/3
432/2
188
429
167/1
154/3
154/4
154/9
154/10
154/11
430/1
16
15
18/3
21/2
SO – 01:
Ověřeno stavebním úřadem
MěÚ v Č. Krumlově rozhodnutím/~~opatřením~~
ze dne 2.3.2011
Sp. zn.: S-MUCK 6332/2010 – Bo.
STAVEBNÍ ÚŘAD
AUTORIZOVANÝ ARCHITEKT
ING. ARCH. JIŘÍ KALICKÝ
ČESKÁ REPUBLIKA
ČKA 00 203
LEGENDA INŽ.SÍTÍ STÁVAJÍCÍCH
vodovodní řad IPE 90X8,2
kanalizace splašková B 300–500
kanalizace dešťová
kabely NN
telekomunikační kabely
ZÁKRES STÁVAJÍCÍCH INŽ. SÍTÍ A VEDENÍ JE POUZE INFORMATIVNÍ !!!
LEGENDA INŽ.SÍTÍ NAVRHOVANÝCH
VODOVODNÍ PŘÍPOJKA
PŘÍPOJKA SPLAŠKOVÉ KANALIZACE
KABELOVÁ PŘÍPOJKA NN
HEMA
projekce - inženýrská činnost - technická pomoc
ZODP. PROJEKTANT HELENA MATĚJČKOVÁ
INVESTOR OBEC CHLUMEC
DSP
KRAJ JIHOČESKÝ
OBEC CHLUMEC
DATUM XI./2010
FORMÁT 6 A4
MĚŘÍTKO 1:500
Č.ZAKÁZKY 01–11/2010
Č.ARCHIVU 038_2010
AKCE
CENTRUM SPORTU A ZÁBAVY – CHLUMEC
VÍCEÚČELOVÉ HŘIŠTĚ
DRUH VÝKRESU
SITUACE ŠIRŠÍCH VZTAHŮ 1 : 500
Č.VÝKRESU
01