


ÚZEMNÍ PLÁN CHLUMEC

VÝKRES ŠIRŠÍCH VZTAHŮ

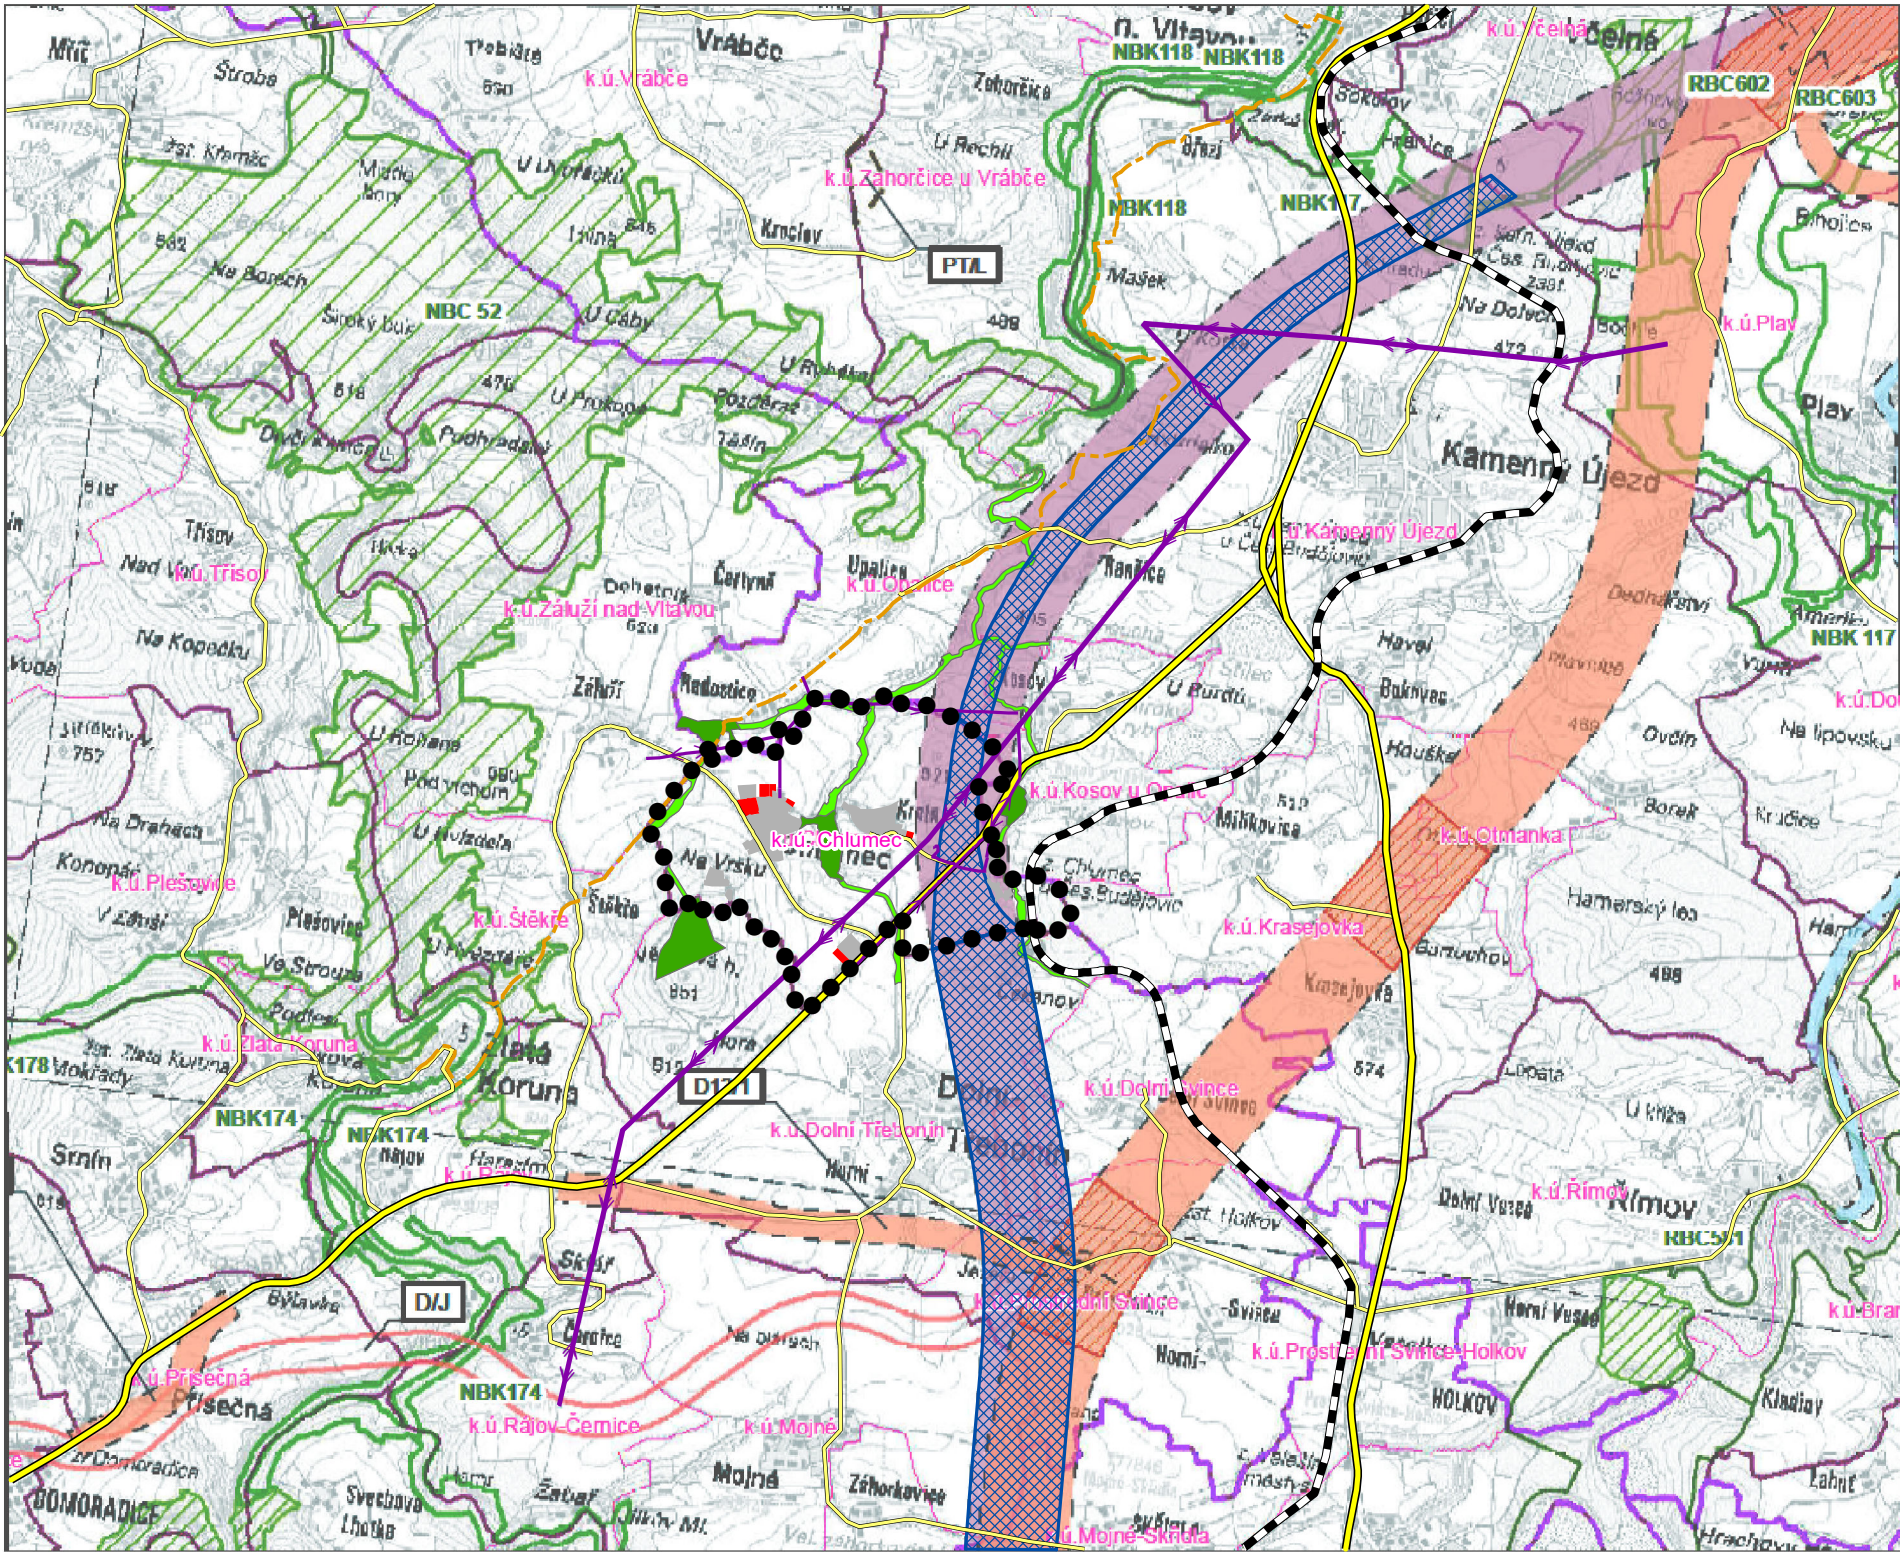

Mapový podklad: Aktualizace č. 5 ZÚR JČK

VYBRANÉ JEVY

ZÁKLADNÍ ČLENĚNÍ ÚZEMÍ

- Hranice řešeného území
- Zastavěné území
- Zastavitelné plochy

DOPRAVNÍ INFRASTRUKTURA

- Silnice I. třídy
- Silnice III. třídy
- Železniční dráha celostátní
- Turistická trasa
- Koridor železniční dopravy

TECHNICKÁ INFRASTRUKTURA

- Nadzemní elektrické vedení

OCHRANA PŘÍRODY A KRAJINY

- Nadregionální biocentrum
- Nadregionální biokoridor
- Lokální biocentrum
- Lokální biokoridor

ZÚR JIHOČESKÉHO KRAJE

- Koridor silniční dopravy
- Koridor železniční dopravy
- Koridor silniční dopravy (územní rezerva)

Příloha opatření obecné povahy

ÚZEMNÍ PLÁN CHLUMEC

ODŮVODNĚNÍ

Objednatel:	Obec Chlumec	
Pořizovatel:	Obecní úřad Chlumec	
Zhotovitel:	Atelier proREGIO, s.r.o.	
Osoba oprávněná podle zvláštního právního předpisu k projektové činnosti ve výstavbě:	Ing. arch. Michal Hadlač	
Číslo autorizace:	03 497	
Projektanti:	Ing. arch. Stanislav Kovář, CSc. Mgr. Barbora Necidová Mgr. Denisa Fejfarová	
VÝKRES ŠIRŠÍCH VZTAHŮ		GRAFICKÁ ČÁST D3
		Měřítko 1 : 50 000

NÁVRH K OPAKOVANÉMU VEŘEJNÉMU PROJEDNÁNÍ - SRPEN 2019