



# ÚZEMNÍ PLÁN CHLUMEC

## VÝKRES DOPRAVNÍ A TECHNICKÉ INFRASTRUKTURY

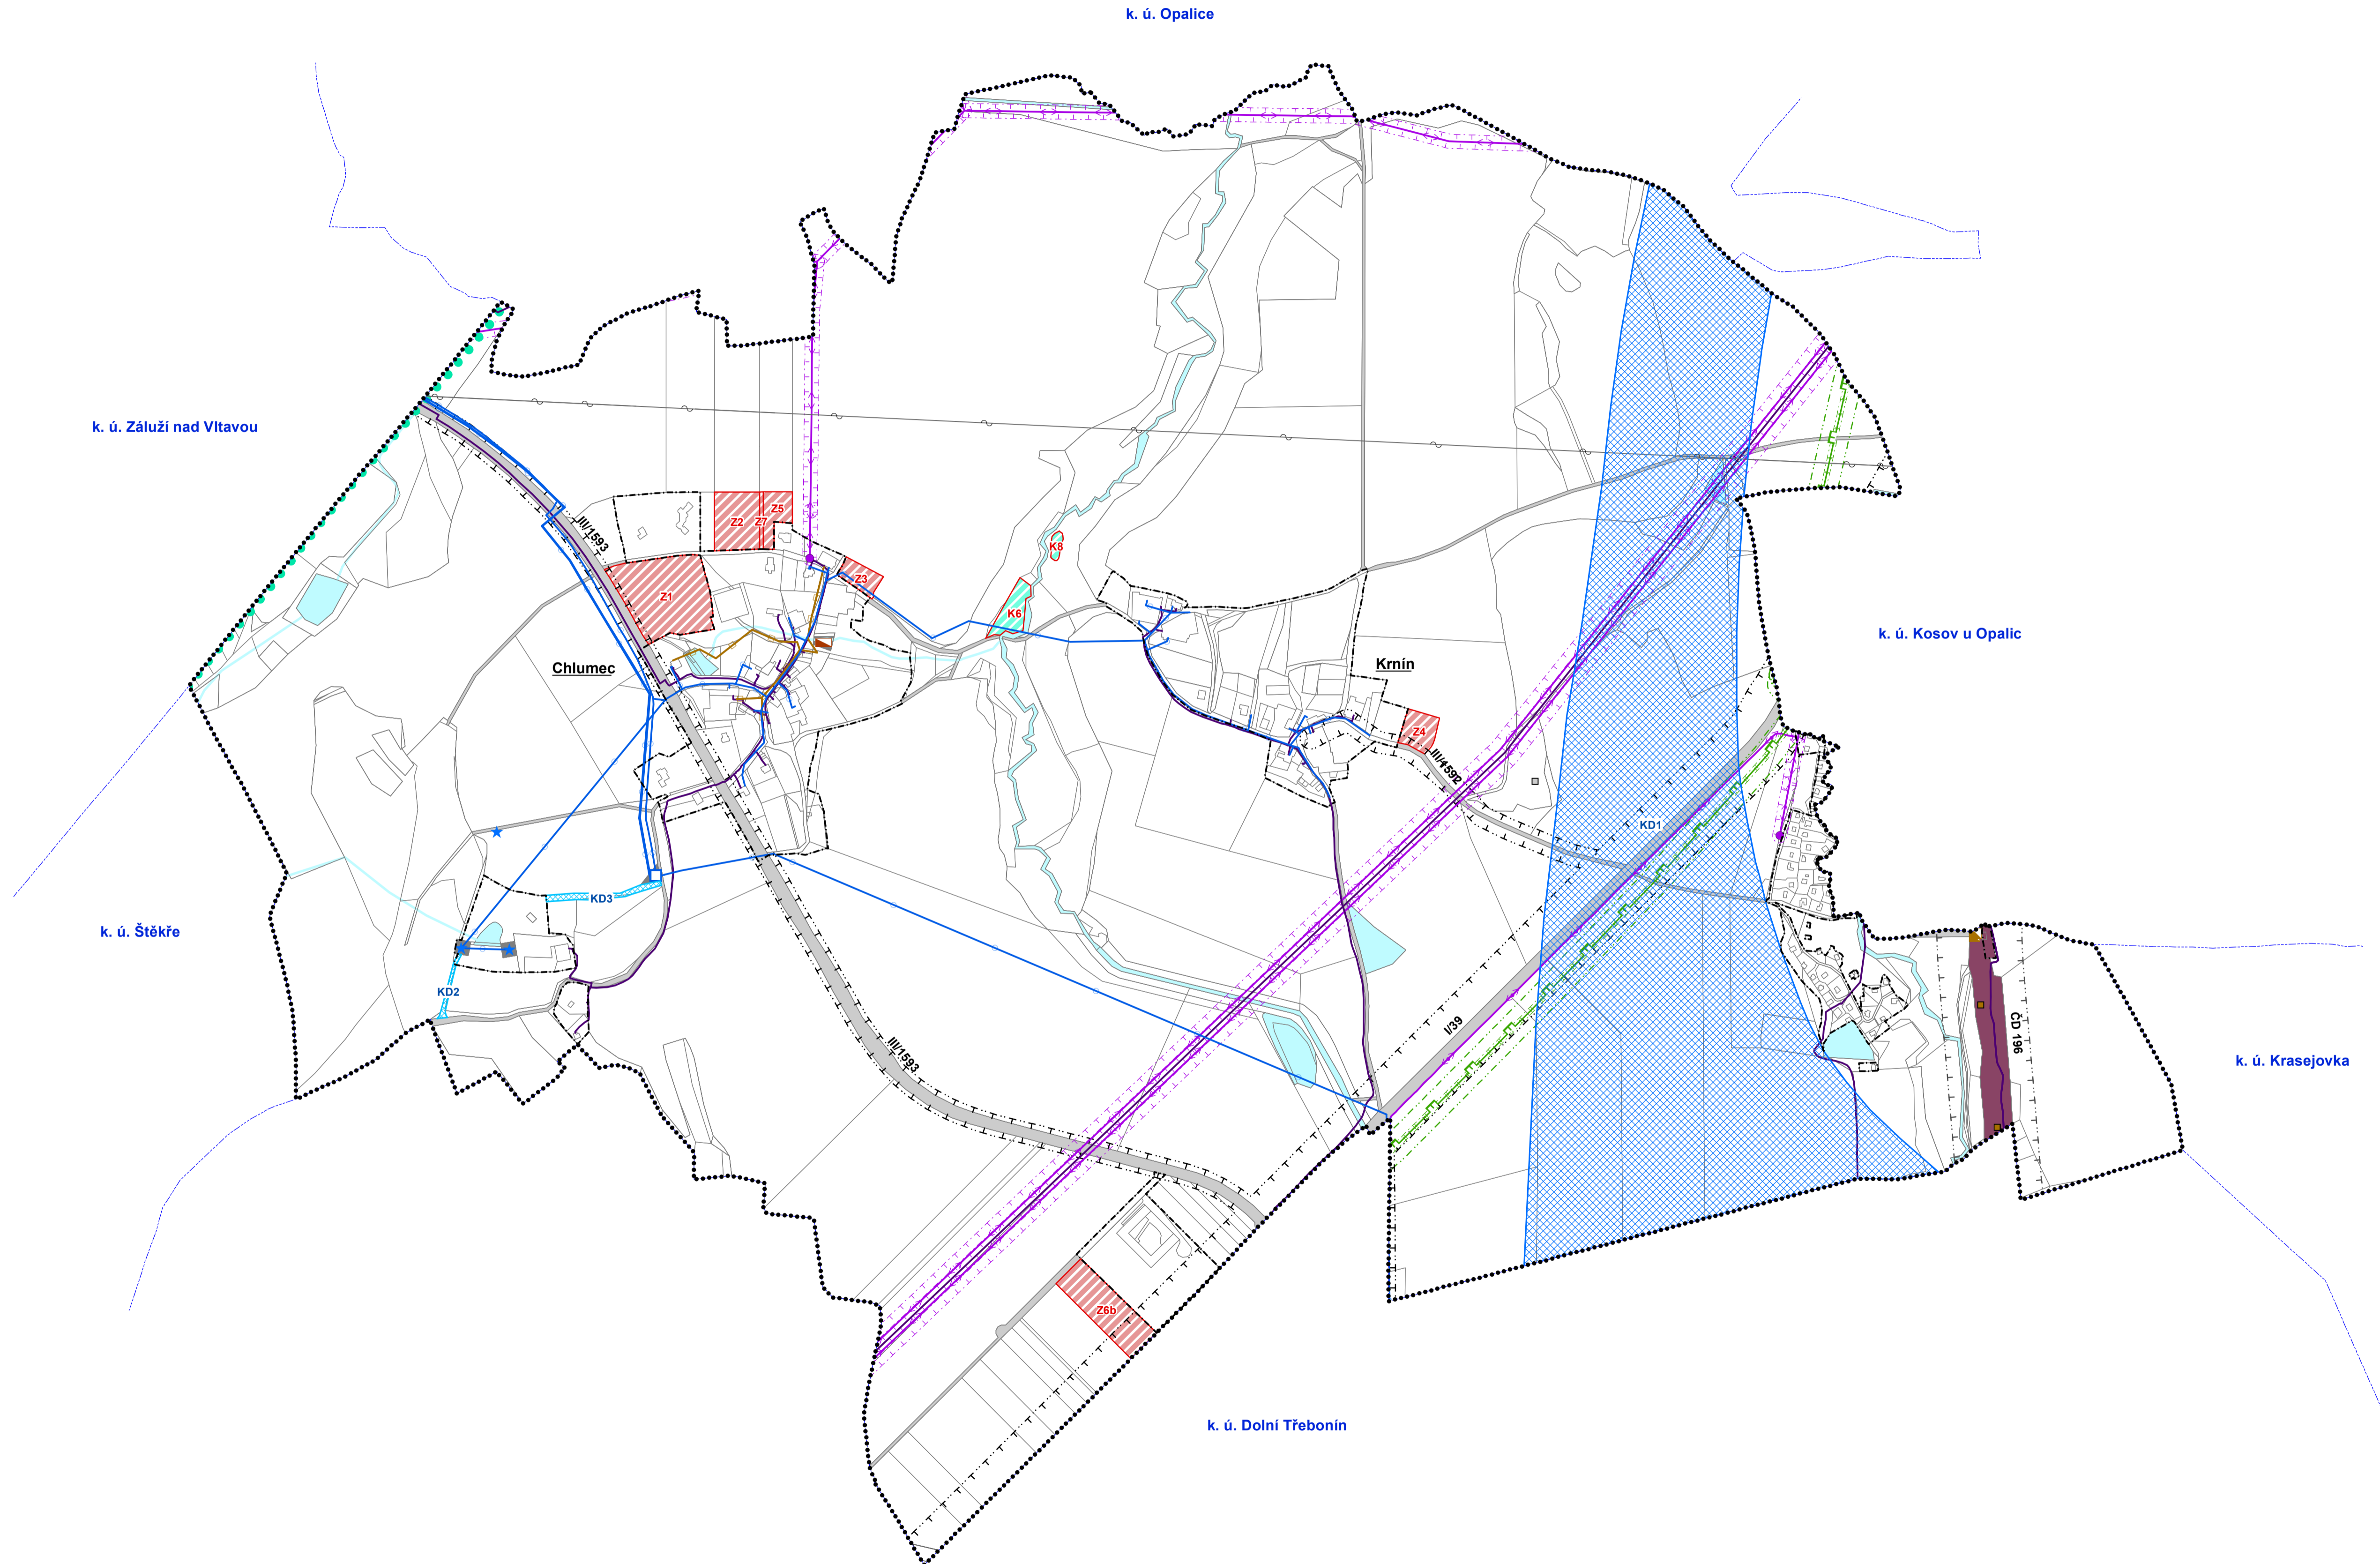

- ZÁKLADNÍ ČLENĚNÍ ÚZEMÍ**
- stav návrh
  - Hranice řešeného území
  - Hranice katastrálních území
  - Hranice zastavěného území k 30. 11. 2017
  - ▨ Zastavitelné plochy
- DOPRAVNÍ INFRASTRUKTURA**
- ▨ Plochy silniční dopravy
  - ▨ Plochy železniční dopravy
  - ▨ Koridor silniční dopravy
  - ▨ Koridor železniční dopravy
  - ▨ Ochranné pásmo silnice
  - ▨ Ochranné pásmo železnice
  - Turistická cesta
- TECHNICKÁ INFRASTRUKTURA**
- Plochy technické infrastruktury**
- ▨ Plochy technické infrastruktury
- Plochy vodní a vodohospodářské**
- ▨ Vodní toky a plochy
- ZÁSOBOVÁNÍ VODOU**
- ★ Zdroj pitné vody
  - Vodojem
  - Vodovodní řad
- KANALIZACE**
- Kanalizace
  - ▨ Čistírna odpadních vod
  - ▨ Technologický objekt na kanalizaci
- SPOJE**
- Rádioreléová trasa
  - Radiová stanice na RR trase
  - ▨ Komunikační zařízení
  - Telekomunikační kabel
- ZÁSOBOVÁNÍ ELEKTRICKOU ENERGIÍ**
- Trafostanice
  - Venkovní vedení elektrické sítě VN 1-35 kV
  - Venkovní vedení elektrické sítě VVN 110 kV
  - Kabelové vedení elektrické sítě VN 1-35 kV
  - ▨ Ochranné pásmo elektrického vedení
- ZÁSOBOVÁNÍ PLYNEM**
- Plynovod VTL
  - ▨ Bezpečnostní pásmo plynovodu
  - ▨ Ochranné pásmo plynovodu

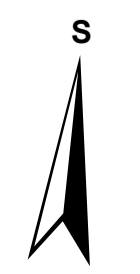

Příloha opatření obecné povahy

ÚZEMNÍ PLÁN CHLUMEC	
ODŮVODNĚNÍ	
Objednatel:	Obec Chlumec
Pořizovatel:	Obecní úřad Chlumec
Zhotovitel:	Atelier proREGIO, s.r.o.
Osoba oprávněná podle zvláštního právního předpisu k projektové činnosti ve výstavbě:	Ing. arch. Michal Hadlač
Číslo autorizace:	03 497
Projektanti:	Ing. arch. Stanislav Kovář, CSc. Mgr. Barbora Necidová Mgr. Denisa Fejfarová
<b>VÝKRES DOPRAVNÍ A TECHNICKÉ INFRASTRUKTURY</b>	<b>GRAFICKÁ ČÁST D2</b>
	Měřítko 1 : 5 000

Otisk autorizačního razítka